


- 【天井設備】
- 蛍光灯：1280×325
 - 点検口：□450
 - 非常照明：φ120
 - スピーカー：φ180
 - 煙感知器：φ135
 - 人感センサー
 - 換気口：□265
 - 新規空調吹出口
 - 移設照明
 - 新規ダウンライト
 - 新規スポットライト
 - 新規ダウンスポット

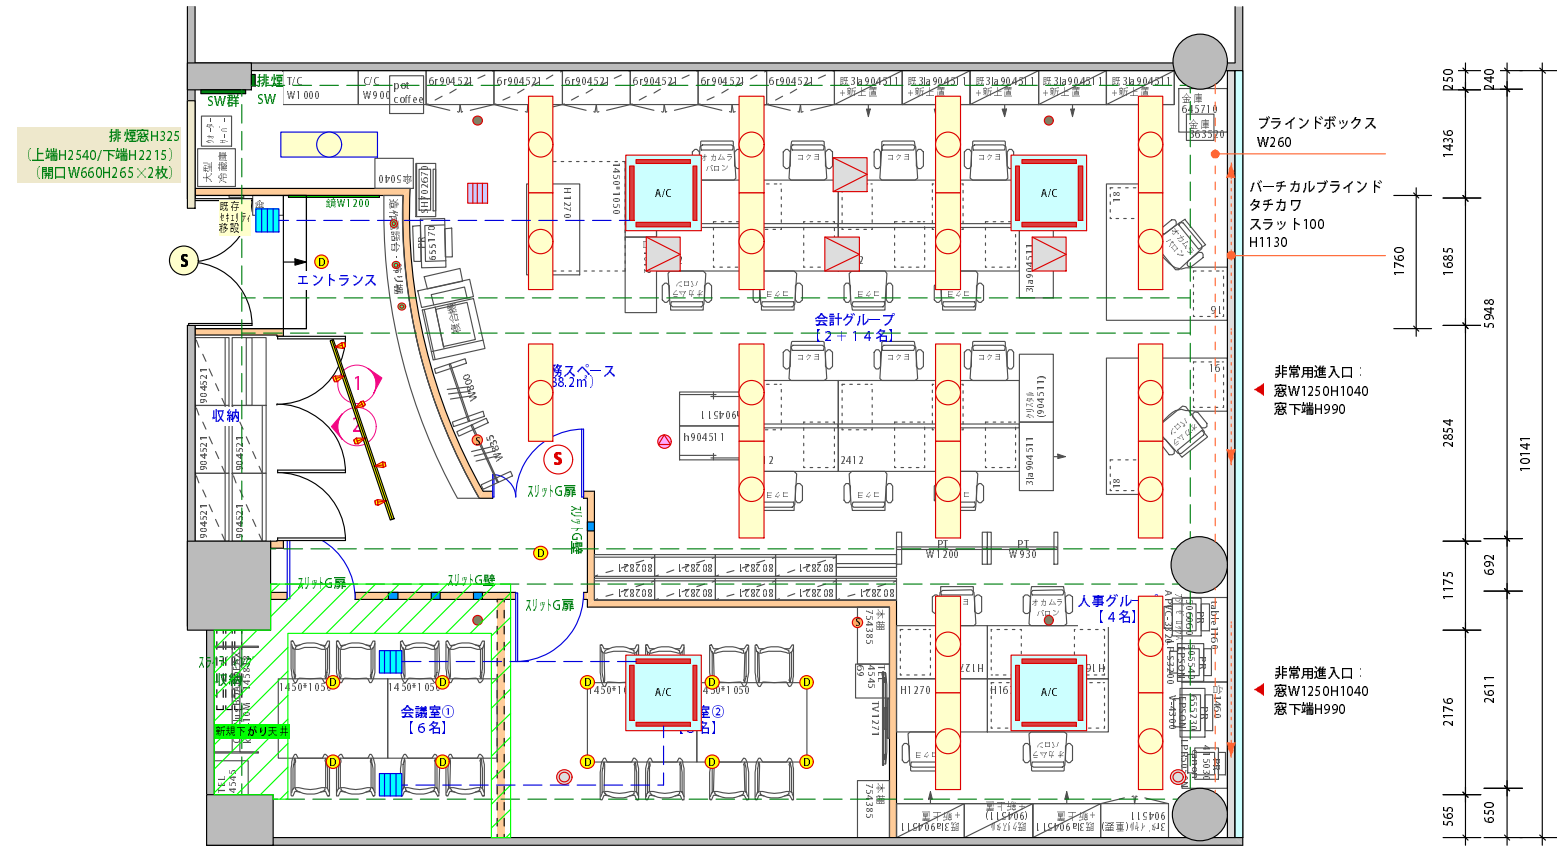

■告示1436号一四一八一(4)

室名	床面積
執務スペース	88.2 m ²
エントランス	14.8 m ²
収納	2.9 m ²
会議室①	11.2 m ²
会議室②	15.8 m ²
倉庫	14.0 m ²

